


PERFIL LONGITUDINAL
Ø 315

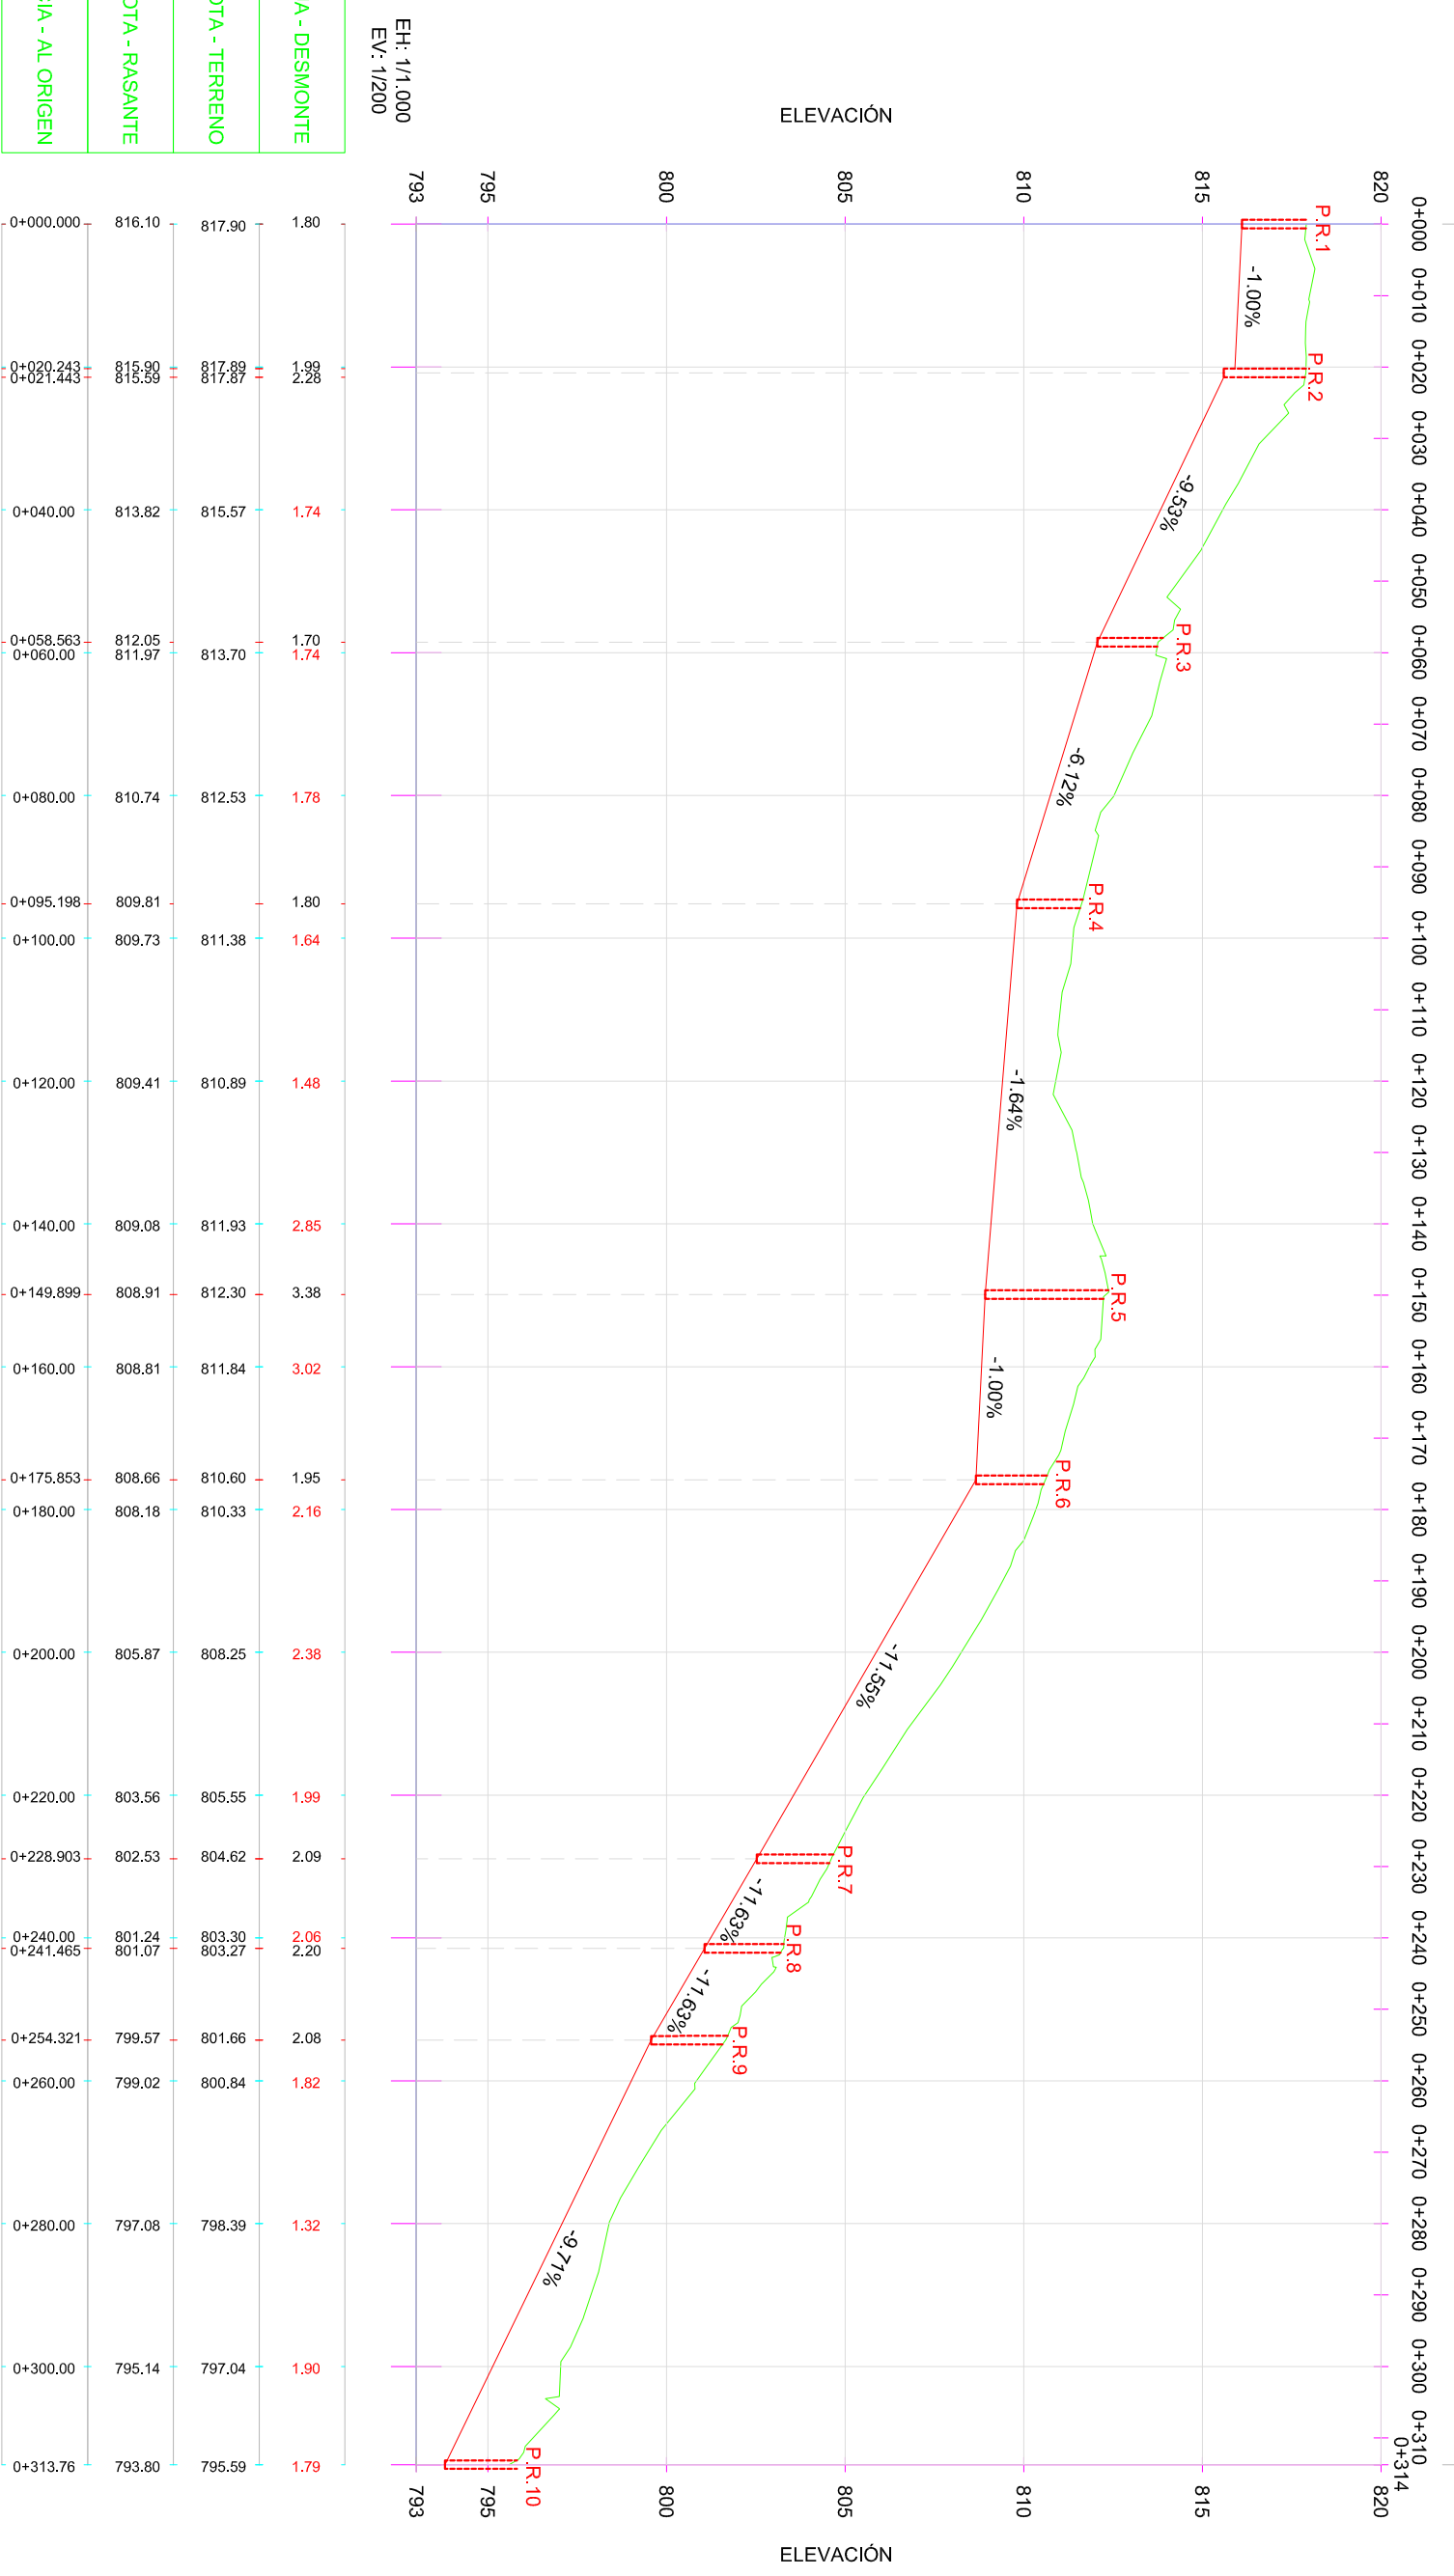

EH: 1/1,000
EV: 1/200

COTA ROJA - DESMONTÉ
COTA - TERRENO
COTA - RASANTE
DISTANCIA - AL ORIGEN

PETICIONARIO
**PROYECTO DE MEJORA DE ABASTECIMIENTO DE AGUA Y
SANEAMIENTO DEL VALLE DE BARDAJÍ**


PLANO
RED DE SANEAMIENTO DE SANTA MAURA. PERFIL LONGITUDINAL.

CALIDAD Y ESTUDIOS
León XIII, 10^{2º} 1, Zaragoza
Tel.: 976 23 38 51

EL INGENIERO DE CAMINOS
FEDERICO VICENTE LOZANO. Col. N.º 23.981

MAYO de 2.009
Nº PLANO
22

HOJA:
ESCALA:

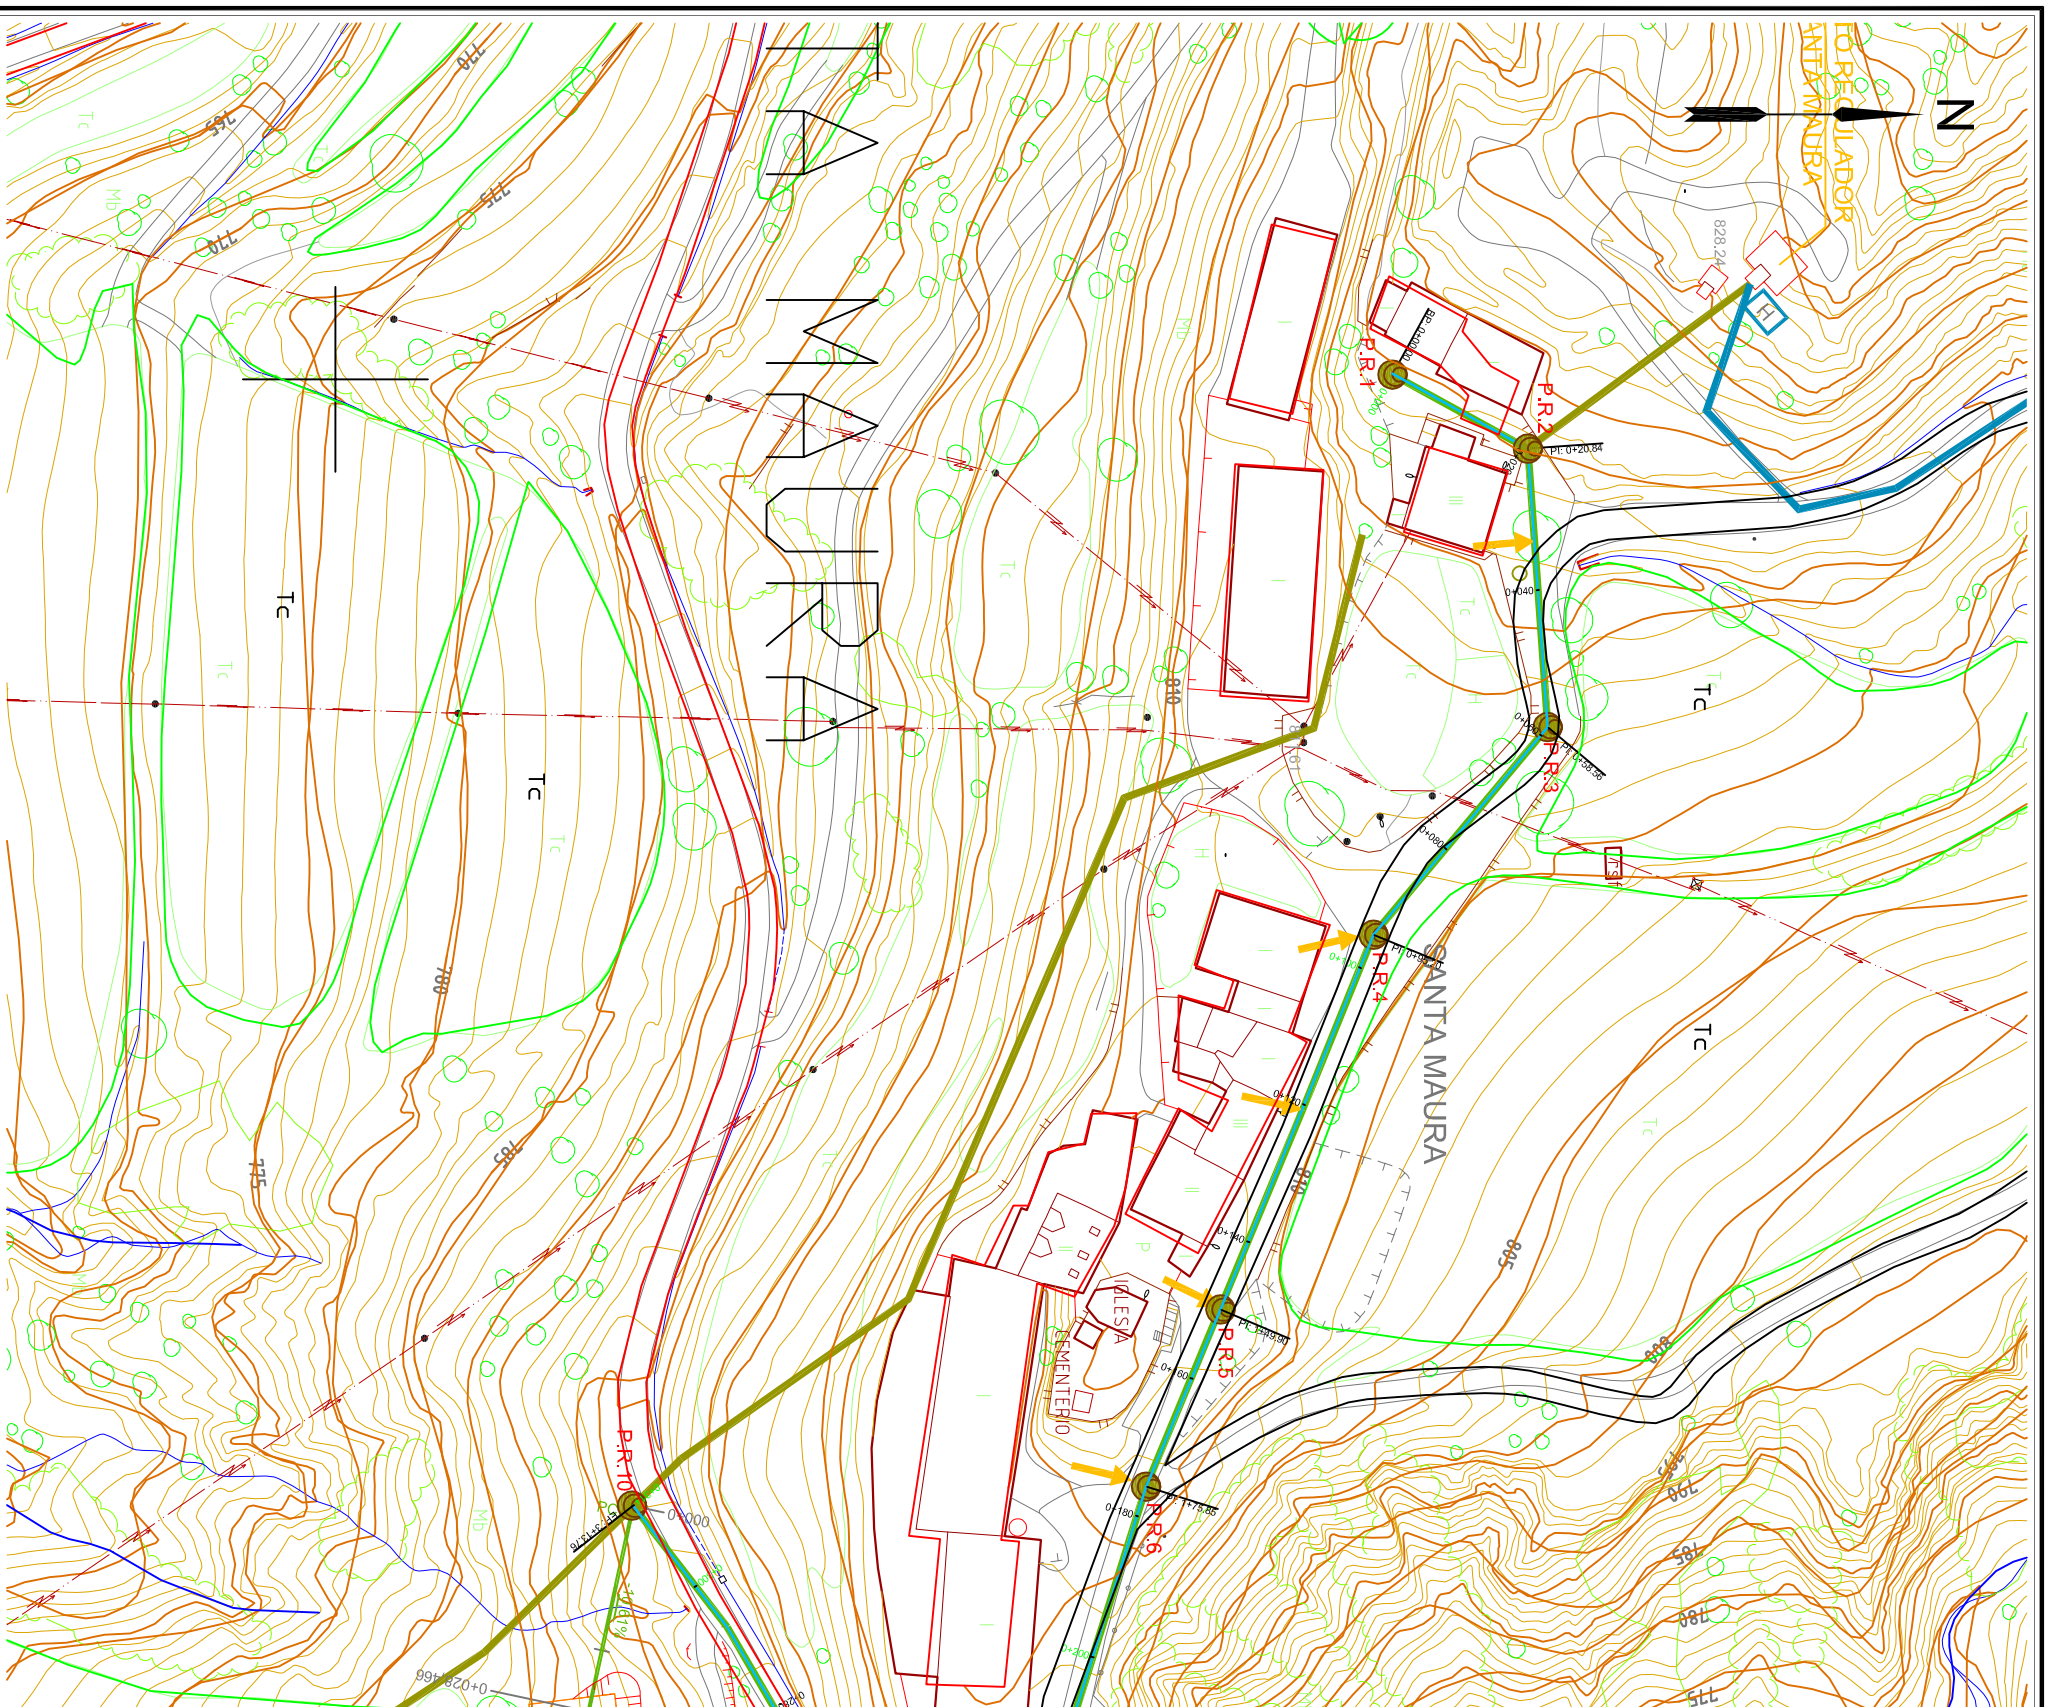

LEYENDA
 Nueva conducción de abastecimiento (PEAD Ø63 PN6)

PETICIONARIO
**PROYECTO DE MEJORA DE ABASTECIMIENTO DE AGUA Y
 SANEAMIENTO DEL VALLE DE BARDAJI**

PLANO

**RED DE SANEAMIENTO
 DE SANTA MAURYA.**

MAYO de 2.009
 Nº PLANO


21



León XIII, 10^{2ª} I, Zaragoza
 Tel.: 976 23 38 51

EL INGENIERO DE CAMINOS
 FEDERICO VICENTE LOZANO. Col. Nº. 23.981

HOJA:
1
 ESCALA: 1/1000

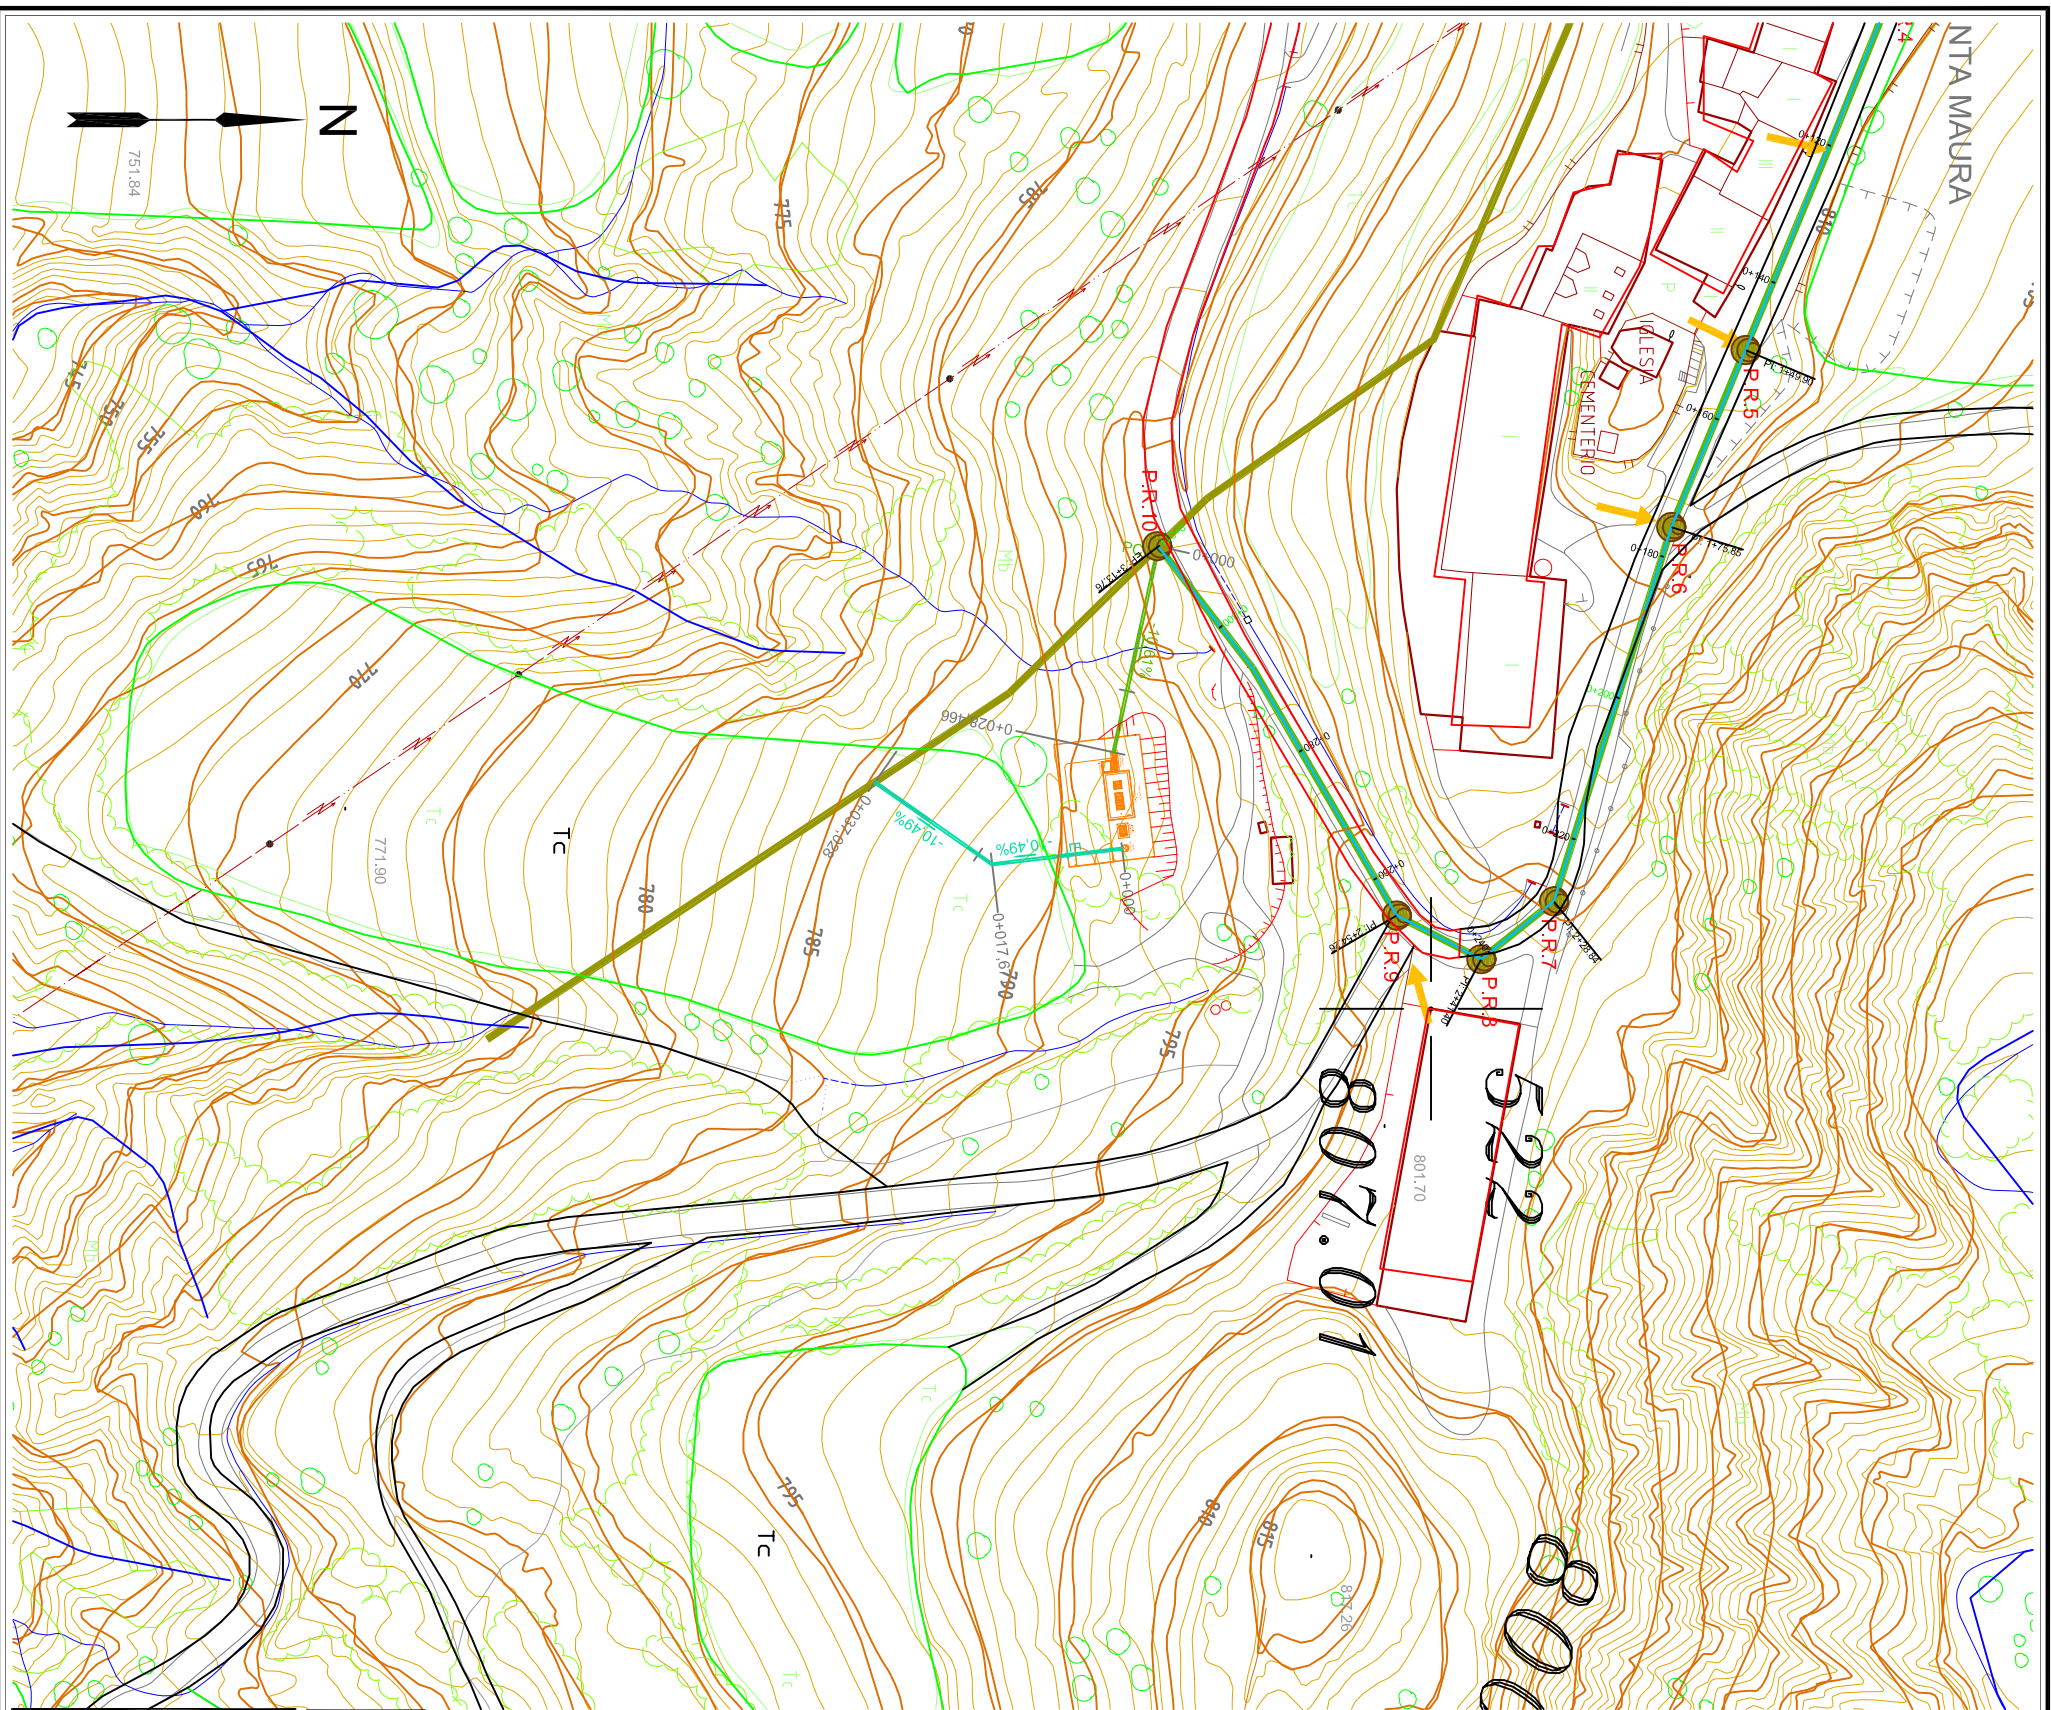

LEYENDA
 Nueva conducción de abastecimiento (PEAD Ø63 PN6)

PETICIONARIO
PROYECTO DE MEJORA DE ABASTECIMIENTO DE AGUA Y SANEAMIENTO DEL VALLE DE BARDAJI

PLANO
RED DE SANEAMIENTO DE SANTA MAURA.
 MAYO de 2.009
 Nº PLANO
21

 CALIDAD Y ESTUDIOS León XIII, 10 2ª I, Zaragoza Tel.: 976 23 38 51	EL INGENIERO DE CAMINOS FEDERICO VICENTE LOZANO. Col. Nº. 23.981	HOJA: 2
		ESCALA: 1/1000

