



SANEAMIENTO

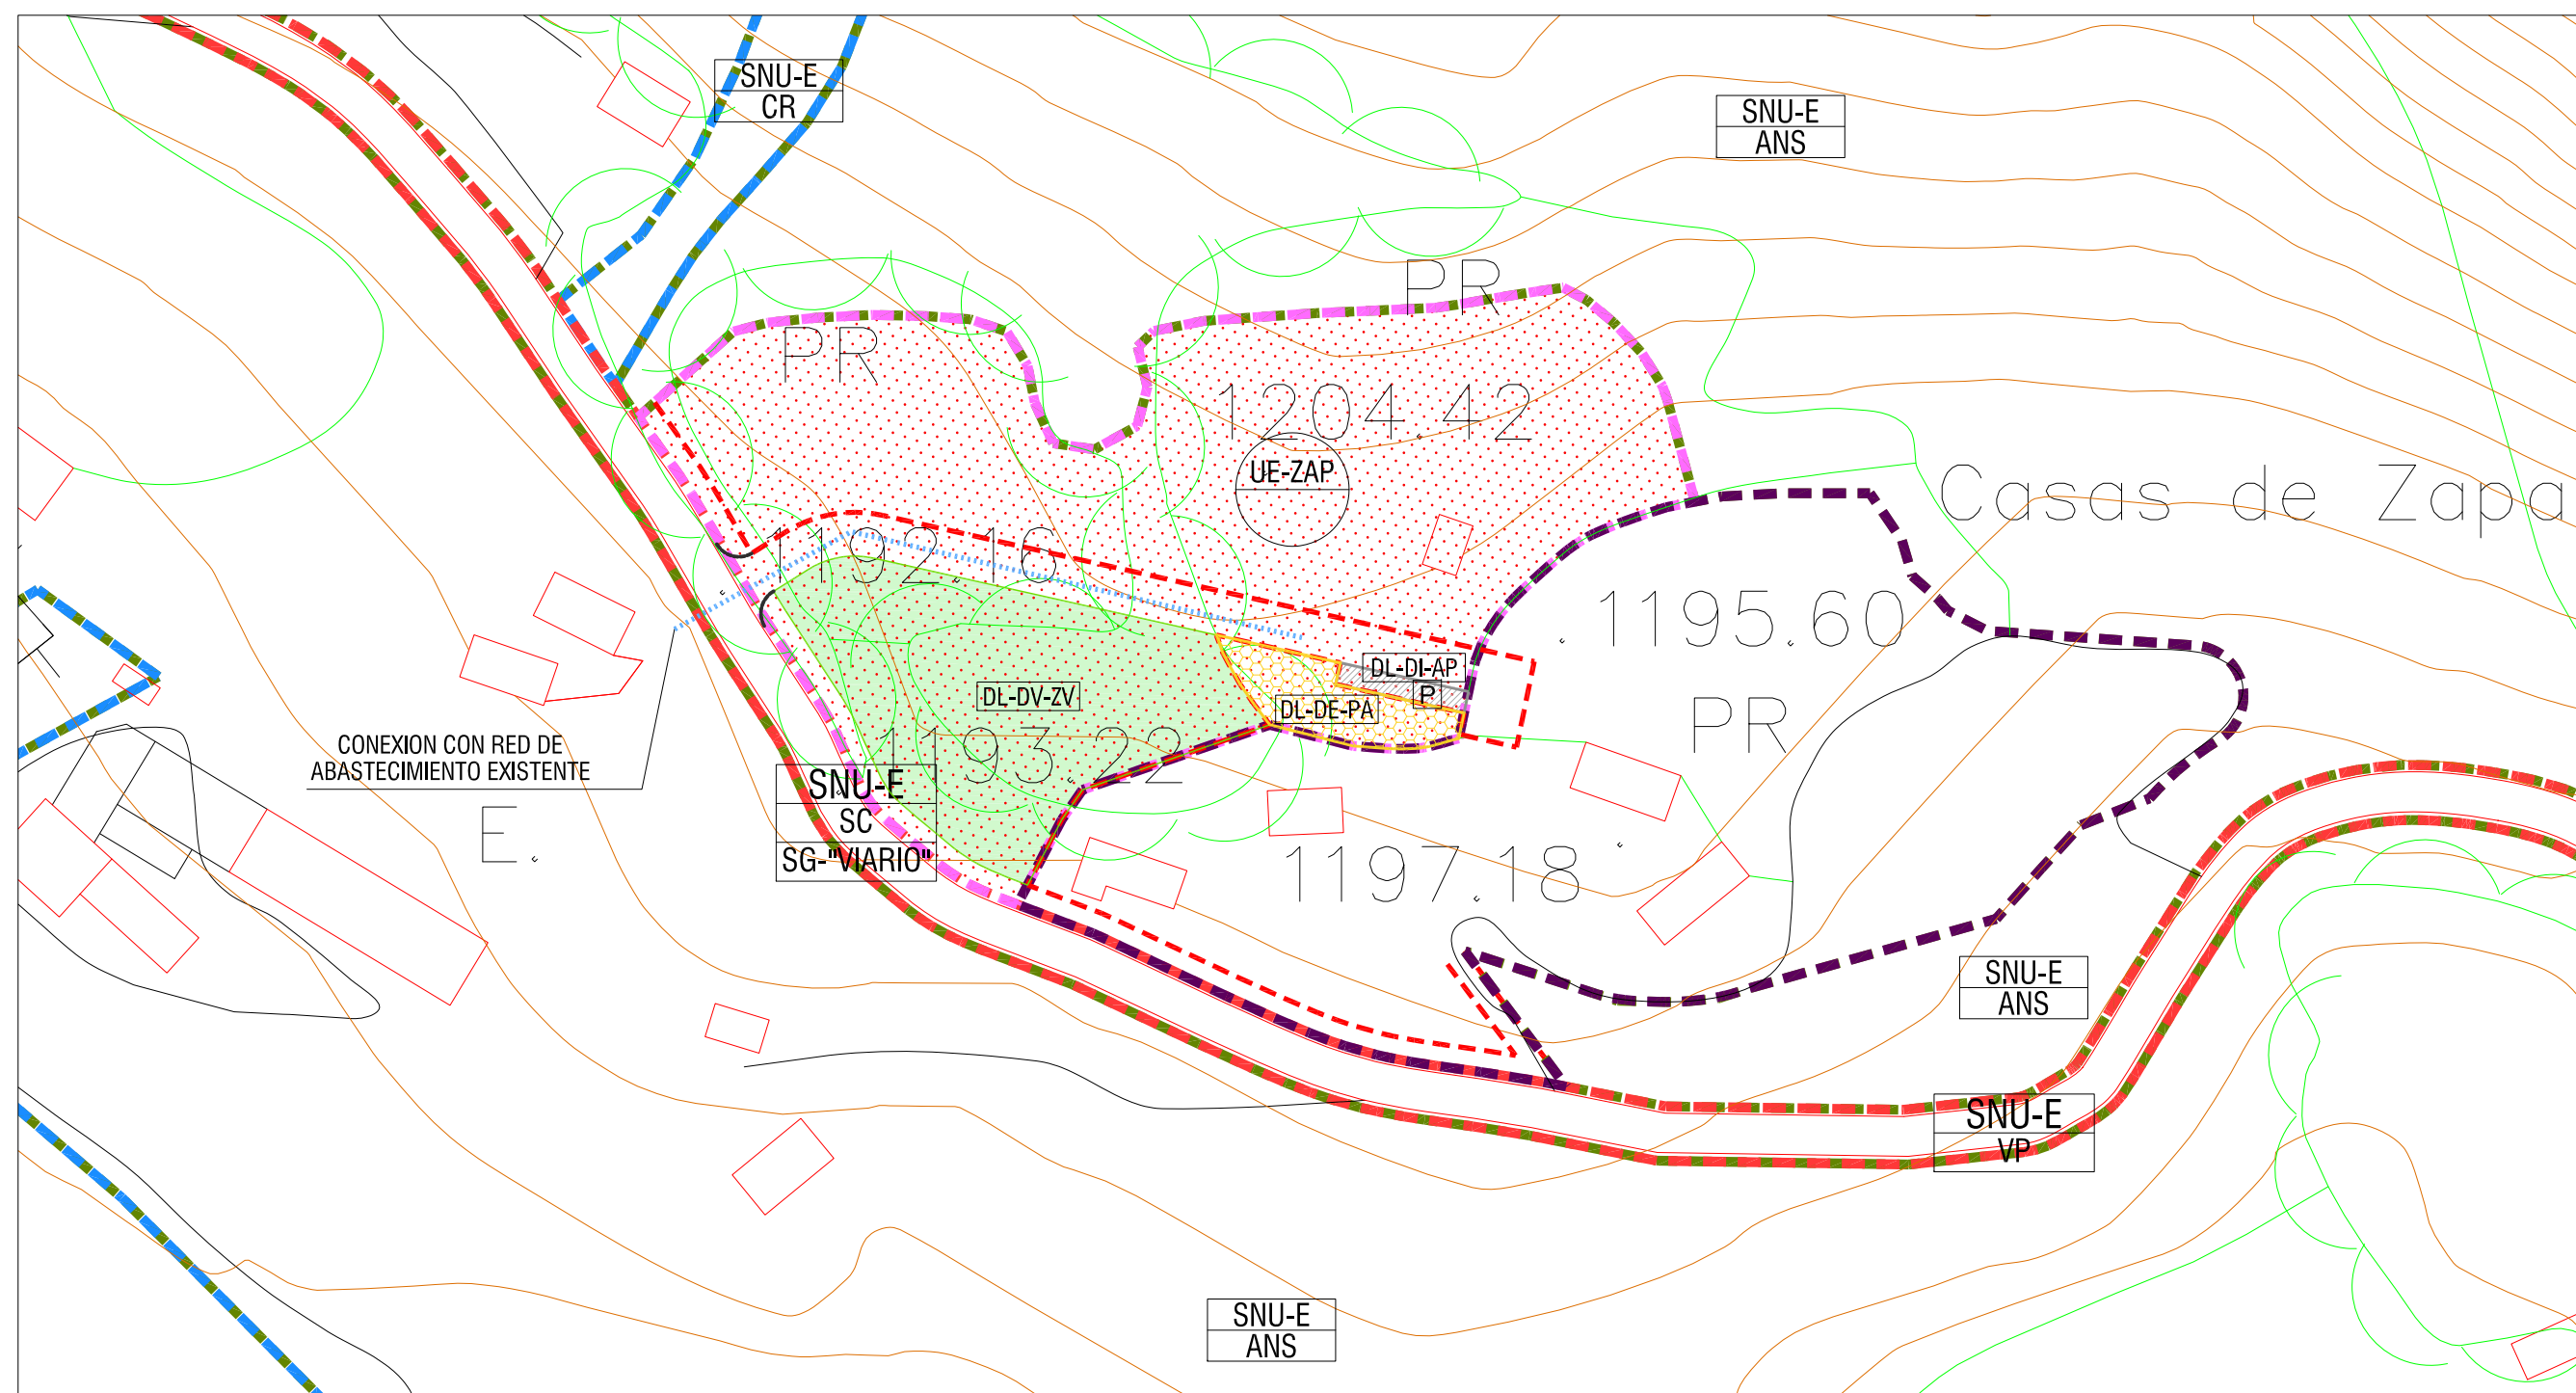

ABASTECIMIENTO

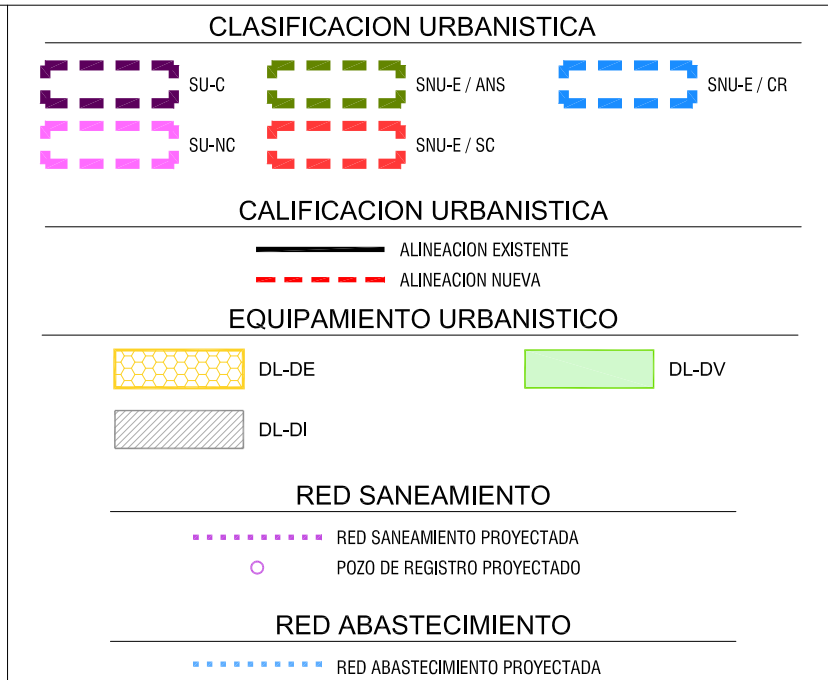

ACRONIMOS

SU-C	SUELO URBANO - CONSOLIDADO	SNU-E/SC	SUELO NO URBANIZABLE - ESPECIAL (SISTEMA DE COMUNICACIONES)
SU-NC	SUELO URBANO - NO CONSOLIDADO	SNU-E/CR	SUELO NO URBANIZABLE - ESPECIAL (CAUCES PUBLICOS)
SNU-E/ANS	SUELO NO URBANIZABLE - ESPECIAL (AREAS NATURALES SINGULARES)		

22057DRNPGOUBIELSA
PLAN GENERAL DE ORDENACION URBANA DE BIELSA
 - DOCUMENTO REFUNDIDO -

AYUNTAMIENTO DE BIELSA
 PLAZA DEL MAYOR, s/nº - 22350 BIELSA (HUESCA)
NUCLEO URBANO: ZAPATIerno
PLANO DE ORDENACION INFRAESTRUCTURAS ABASTECIMIENTO Y SANEAMIENTO EXISTENTE Y PROYECTADO
PO3.1.13

EQUIPO REDACTOR:
 J.A. LORENTE y Asociados,
 arquitectura y urbanismo, S.L.P.

JOSE ANTONIO LORENTE
 arquitecto
 IÑIGO LORENTE RIVEROLA
 arquitecto