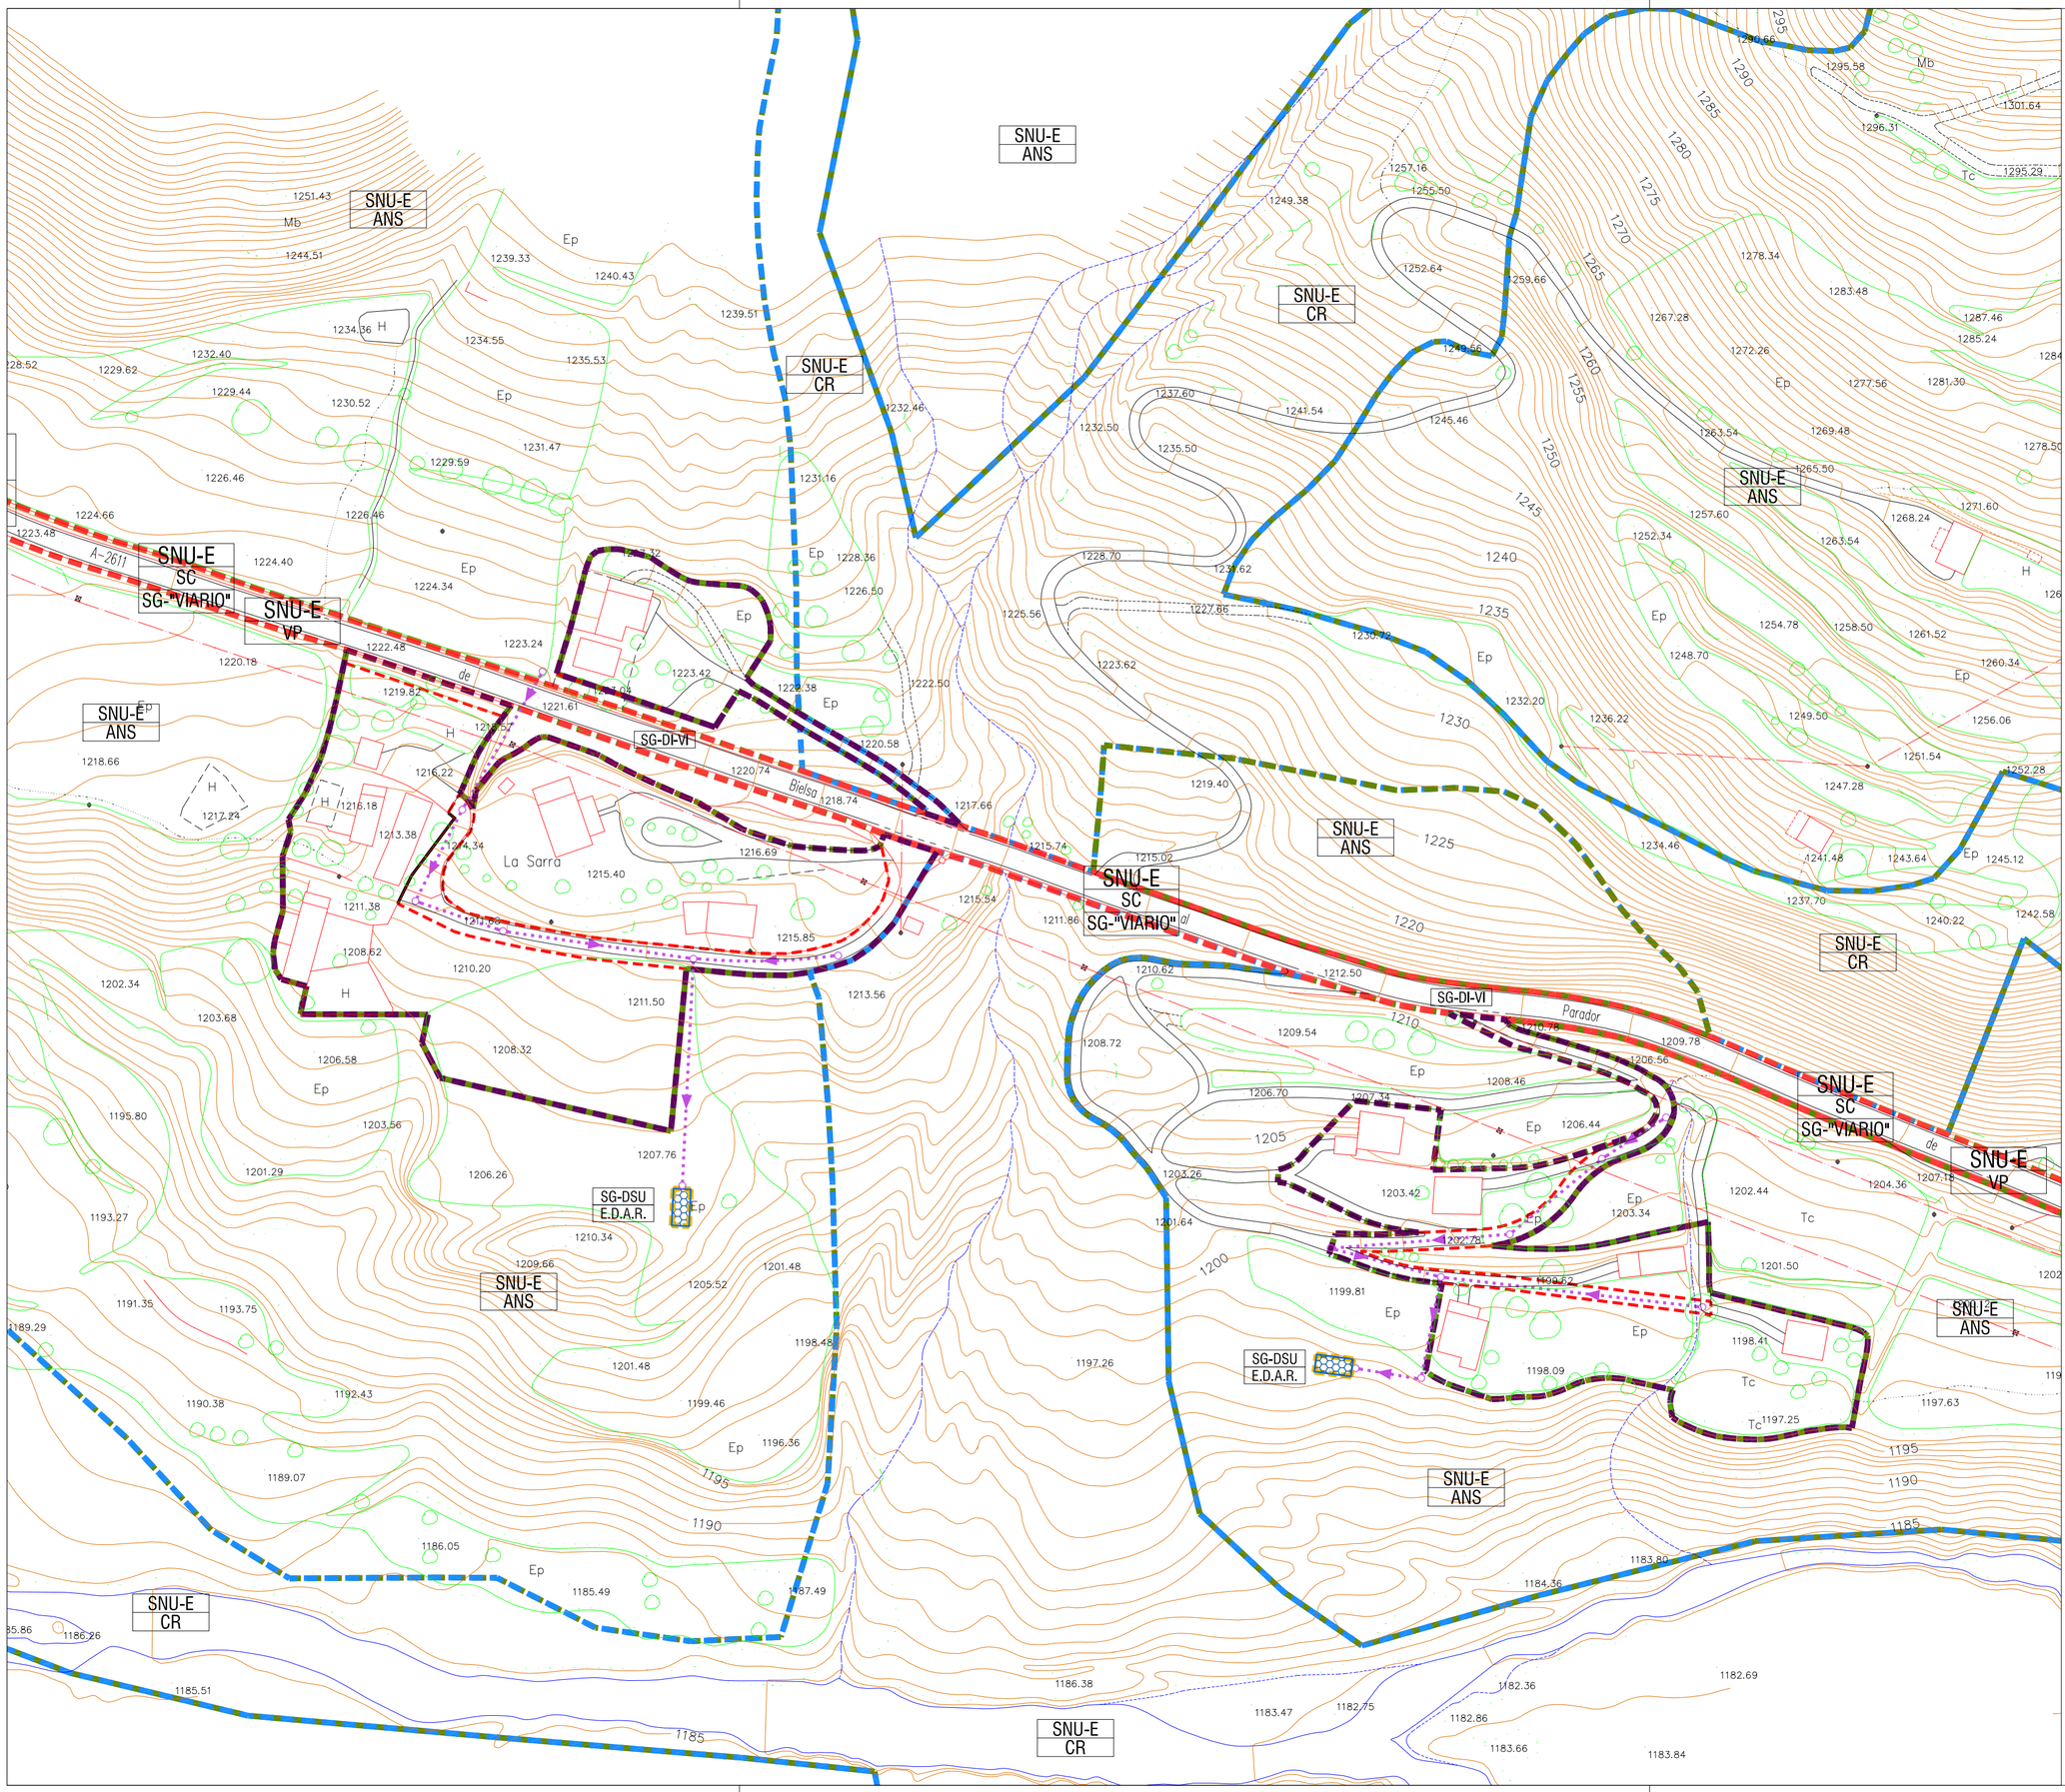

CLASIFICACION URBANISTICA

- SU-C
- SNU/ SG
- SNU-E / ANS
- SNU-E / SC
- SNU-E / VP
- SNU-E / CR

CALIFICACION URBANISTICA

- ALINEACION EXISTENTE
- ALINEACION NUEVA

EQUIPAMIENTO URBANISTICO

- SG-DSU
- DL-DE

RED SANEAMIENTO

- RAMAL SANEAMIENTO EXISTENTE
- POZO DE REGISTRO EXISTENTE
- RED SANEAMIENTO PROYECTADA
- POZO DE REGISTRO PROYECTADO

ACRONIMOS

SU-C	SUELO URBANO - CONSOLIDADO
SNU/SG	SUELO NO URBANIZABLE (SISTEMA GENERAL)
SNU-E/ANS	SUELO NO URBANIZABLE - ESPECIAL (AREAS NATURALES SINGULARES)
SNU-E/SC	SUELO NO URBANIZABLE - ESPECIAL (SISTEMA DE COMUNICACIONES)
SNU-E/VP	SUELO NO URBANIZABLE - ESPECIAL (VIAS PECUARIAS)
SNU-E/CR	SUELO NO URBANIZABLE - ESPECIAL (CAUCES PUBLICOS)
SG (ad)	SISTEMA GENERAL (adscrito)

22057DRNPGOUBIELSA

PLAN GENERAL DE ORDENACION URBANA DE BIELSA

- DOCUMENTO REFUNDIDO -

AYUNTAMIENTO DE BIELSA
PLAZA DEL MAYOR, s/nº - 22350 BIELSA (HUESCA)

NUCLEO URBANO: LA SARRA
PLANO DE ORDENACION
INFRAESTRUCTURAS
SANEAMIENTO
EXISTENTE Y PROYECTADO

PO3.2.11

EQUIPO REDACTOR:
J.A. LORENTE y Asociados, arquitectura y urbanismo, S.L.P.
j.a. lorente@gmail.com

JOSE ANTONIO LORENTE
arquitecto

IÑIGO LORENTE RIVEROLA
arquitecto

Escala: 1/1.000
0 10 20 30 40 50m

N

febrero 2022