




ESPERBA ALTO (SUR)

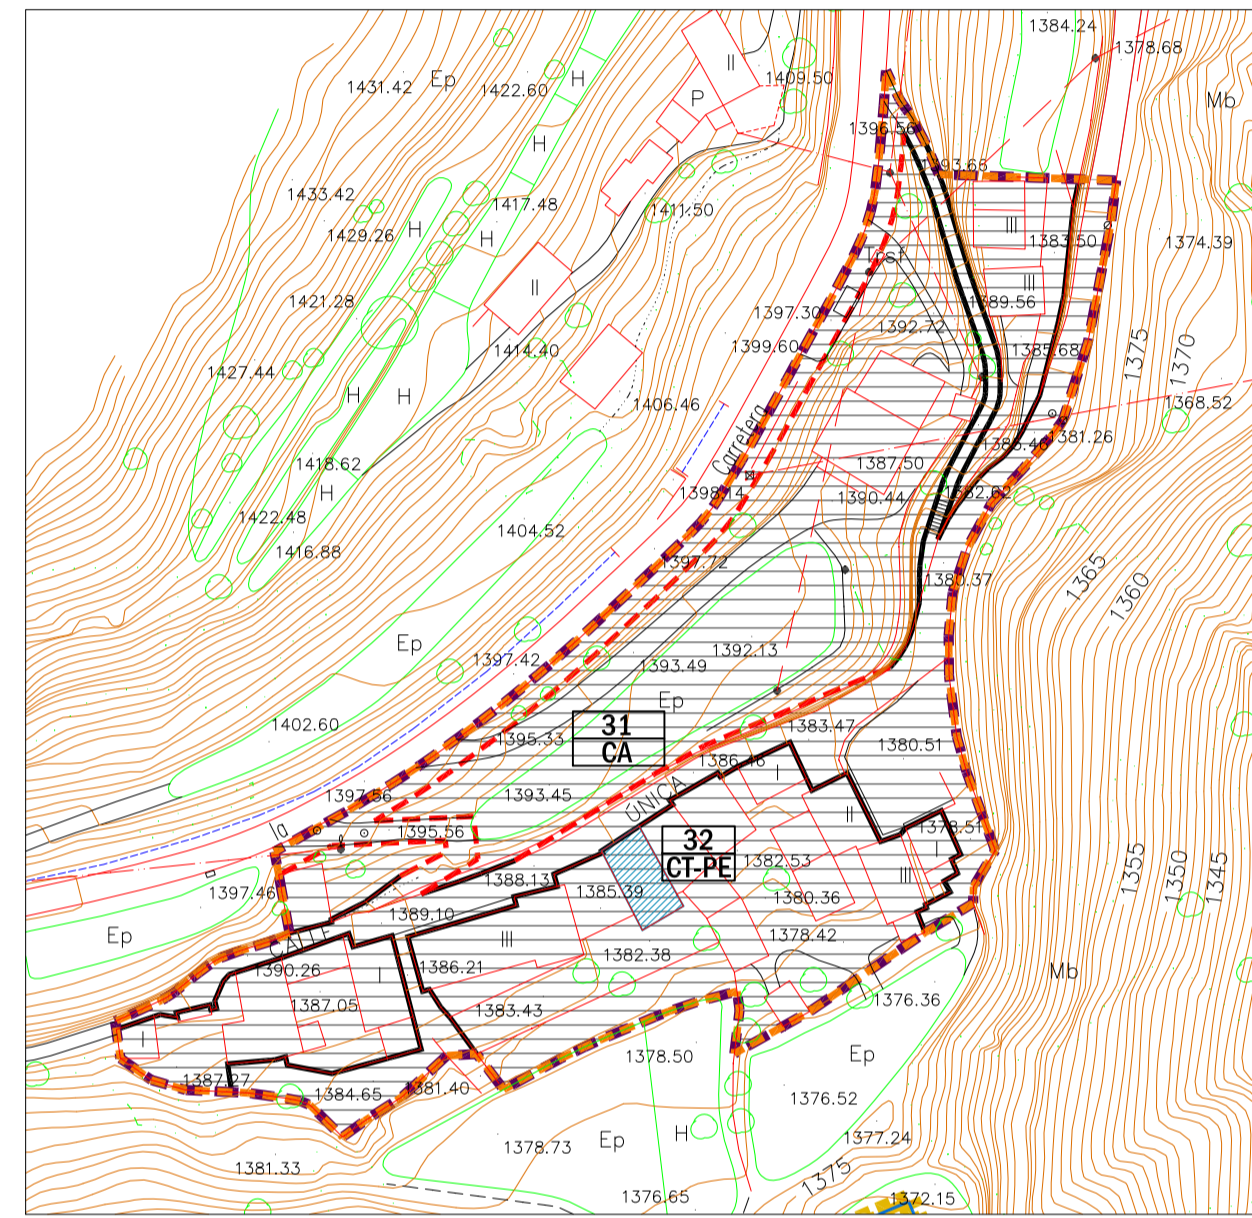


CHISAGÜES

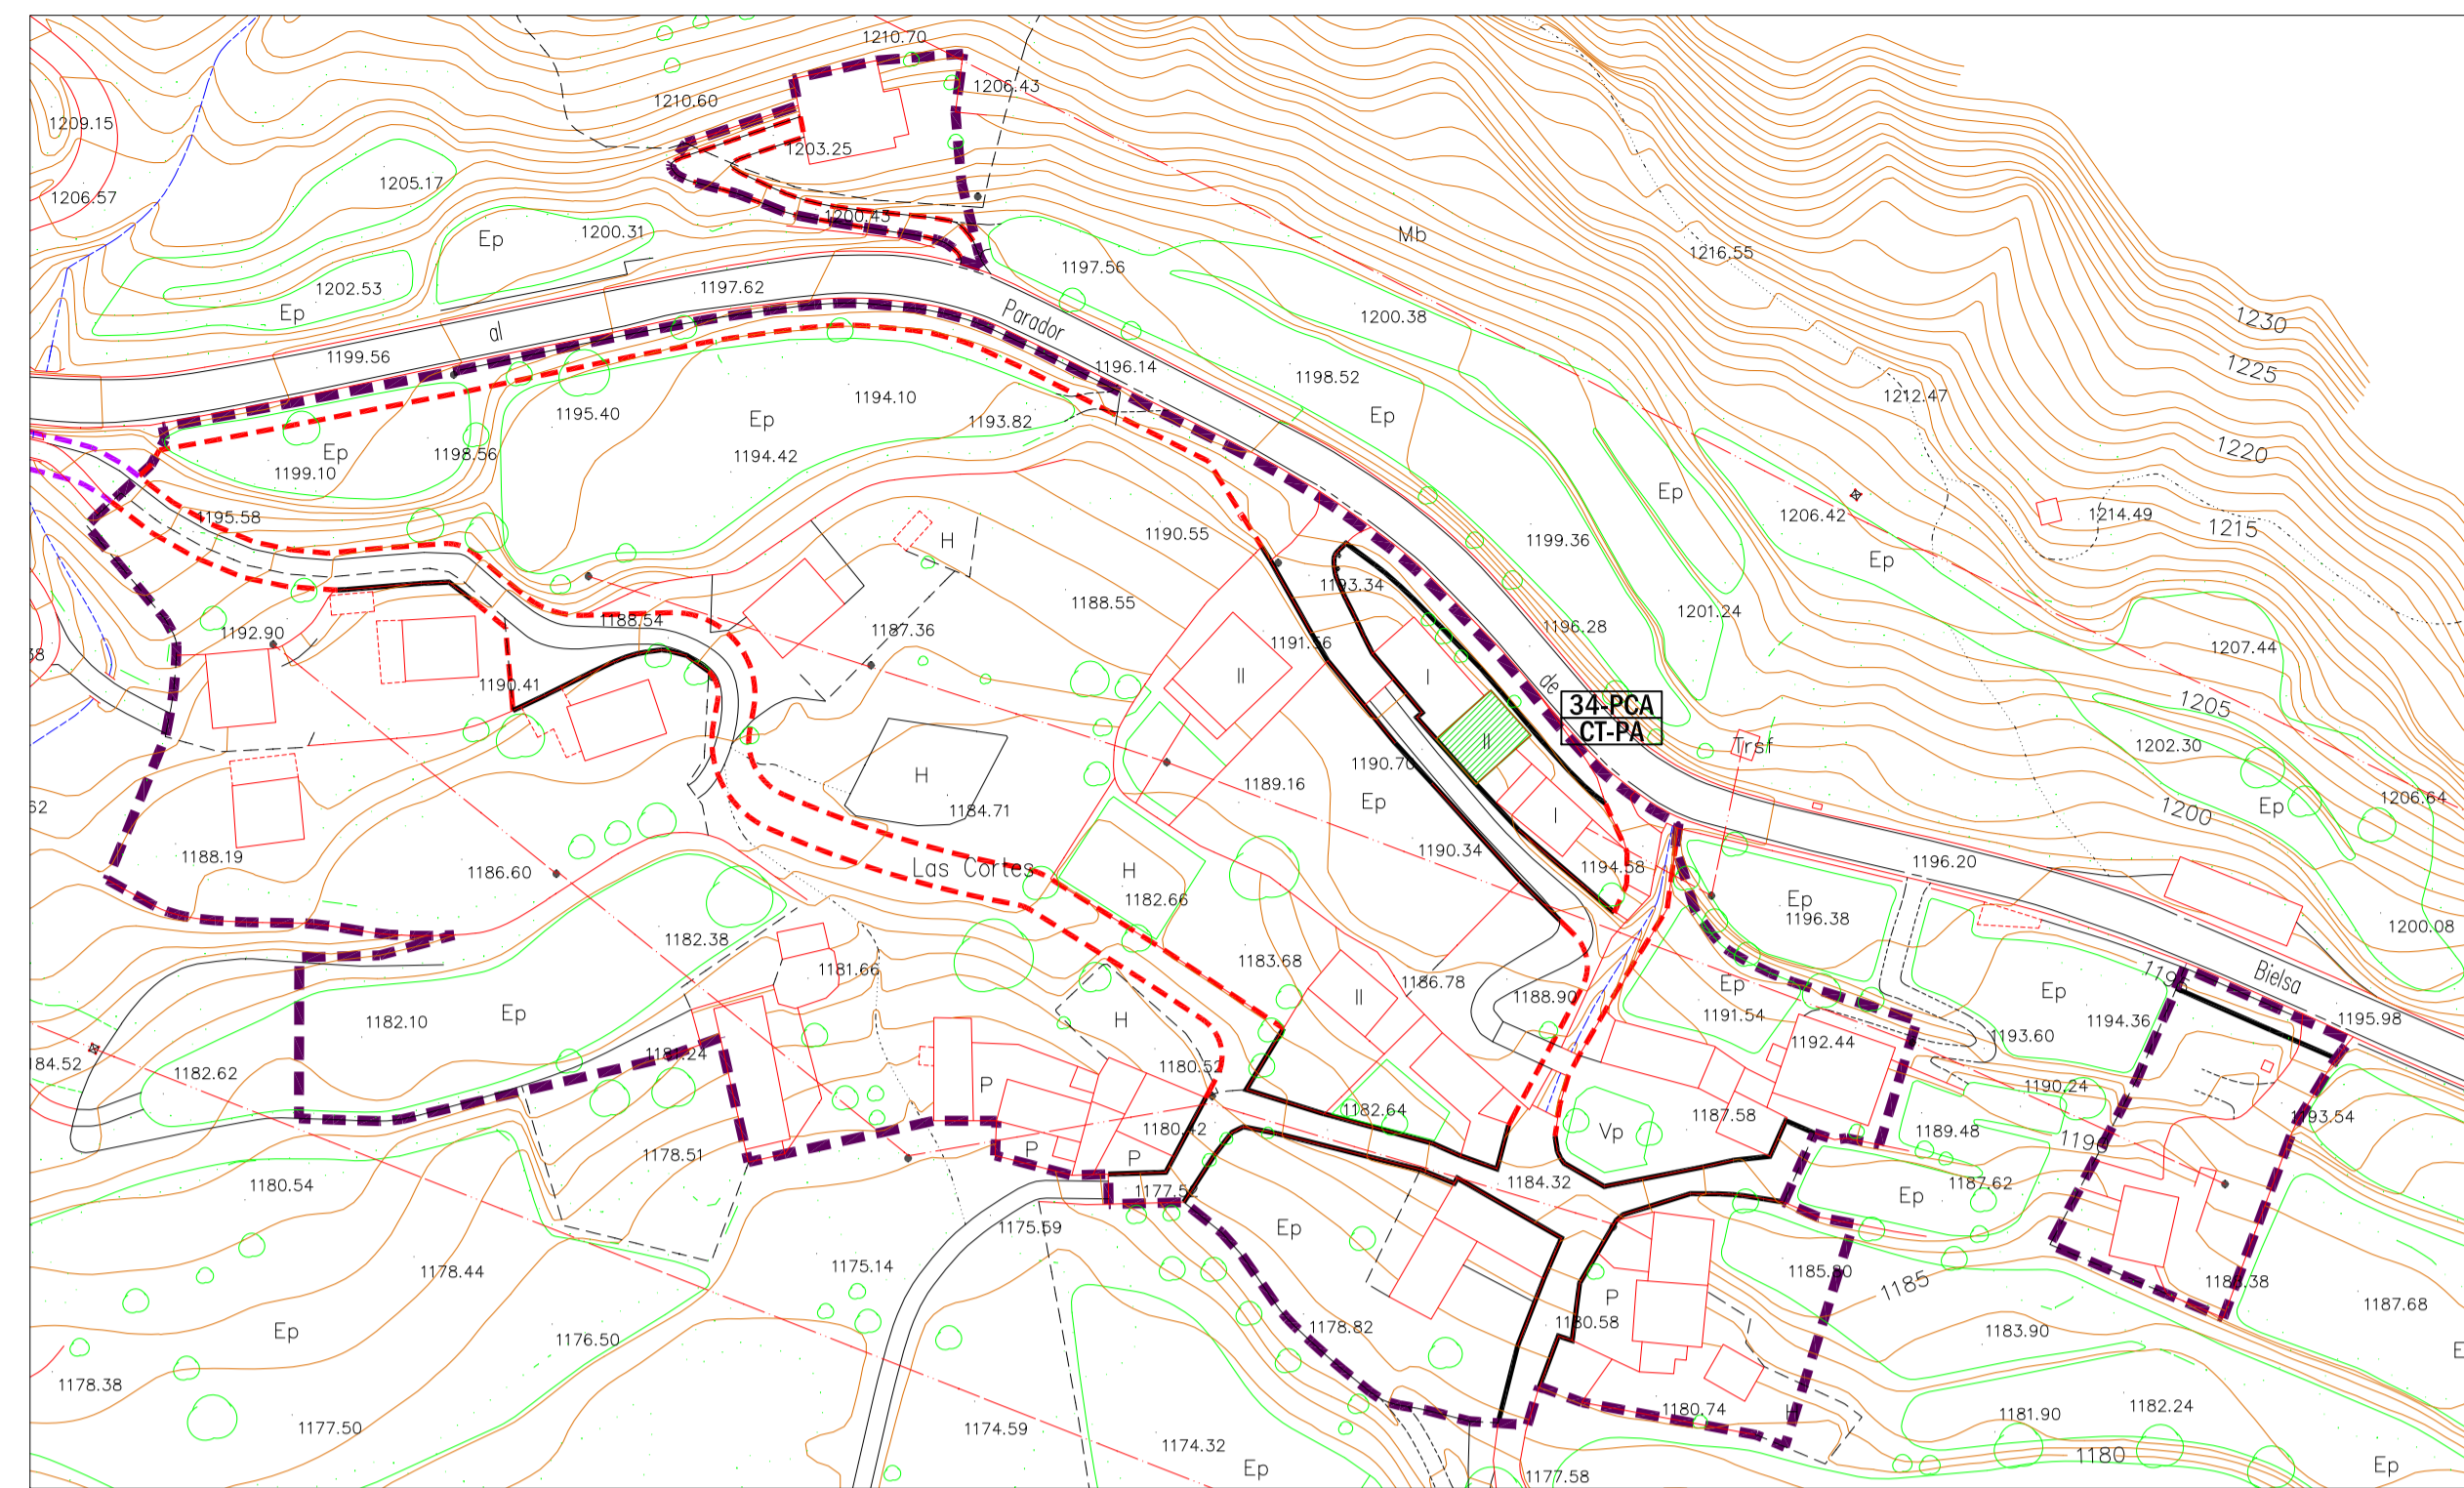

LAS CORTES

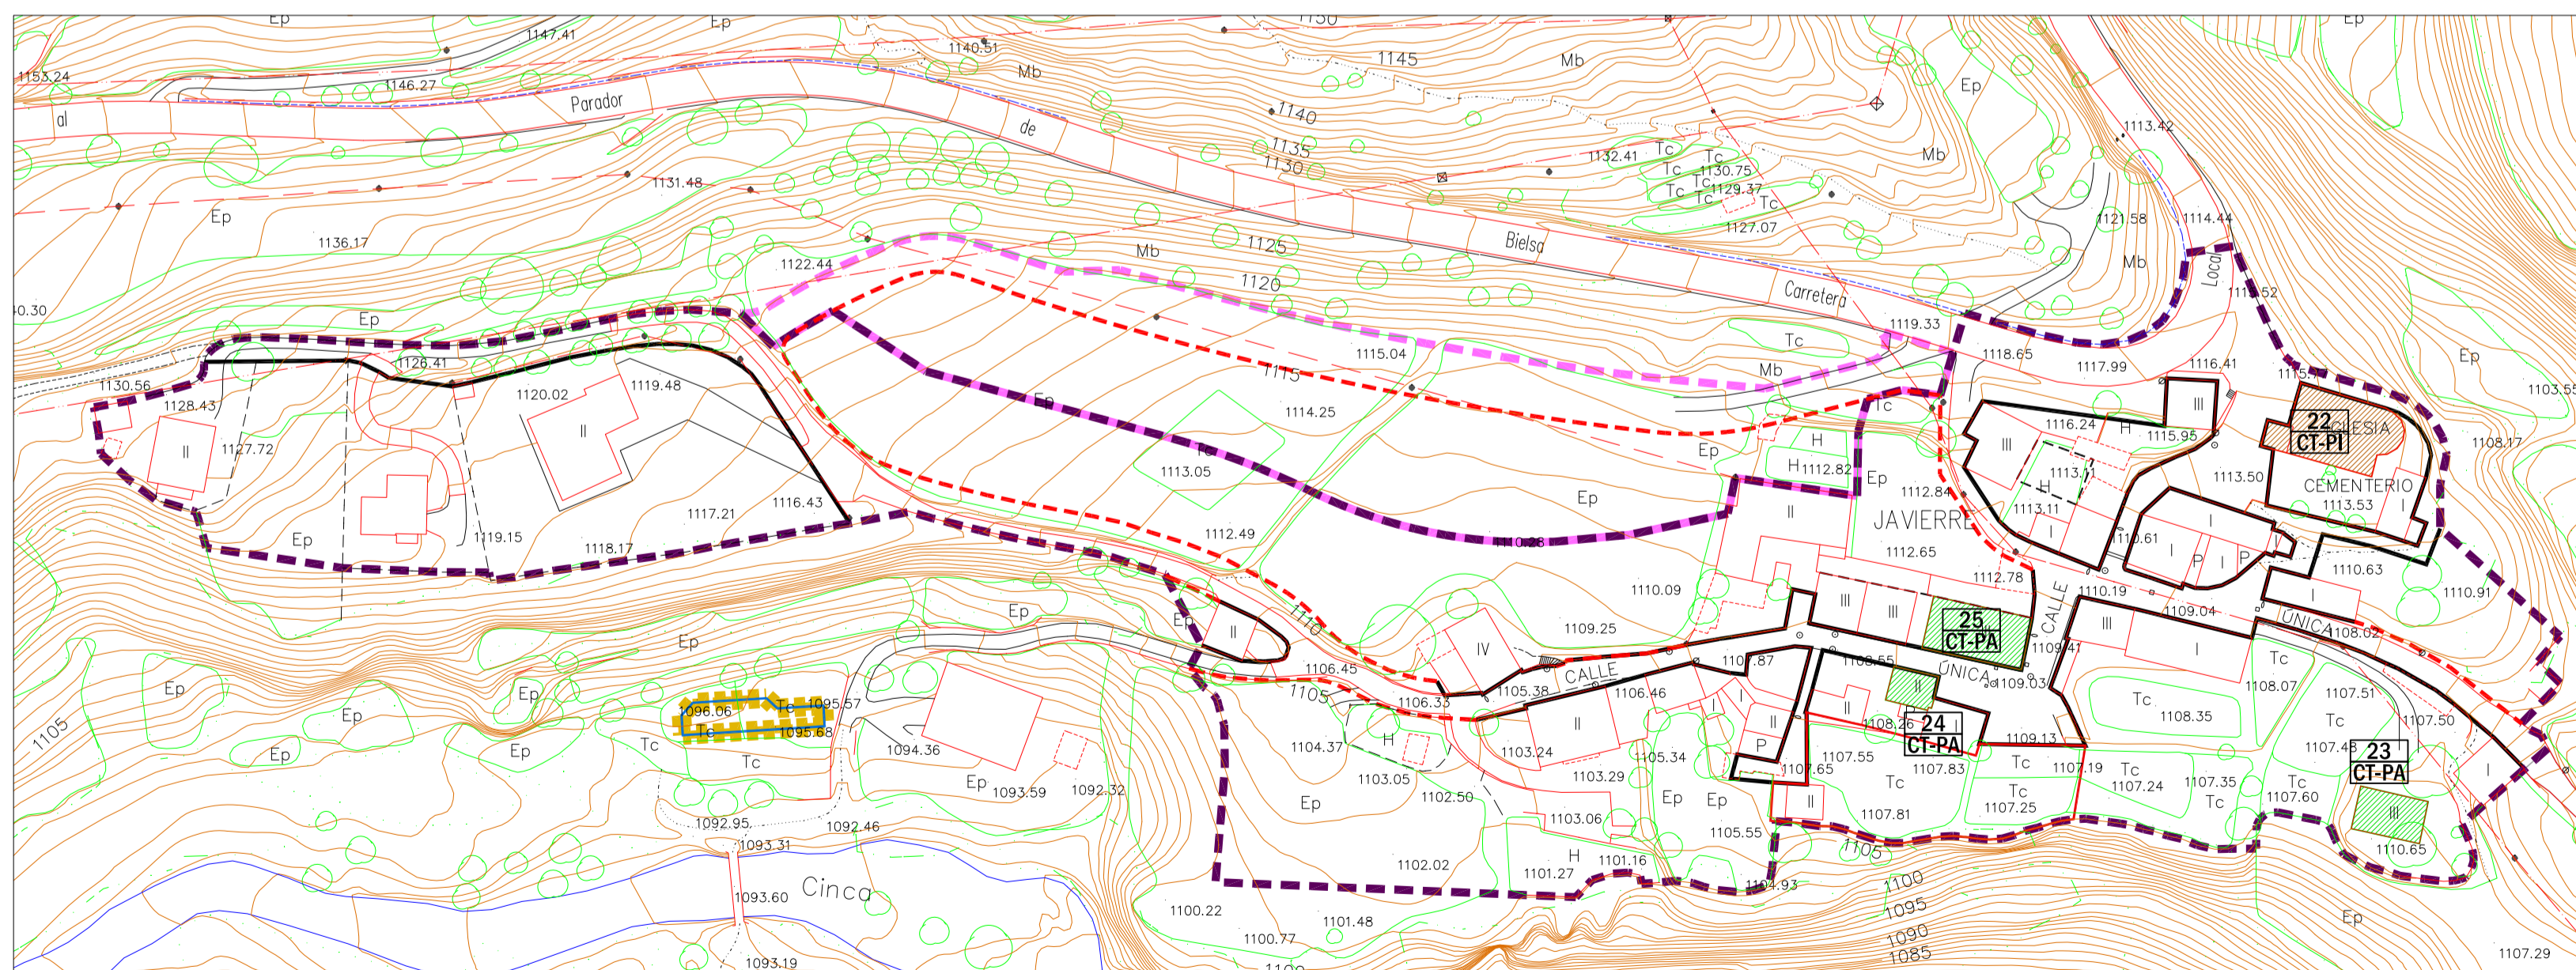



JAVIERRE

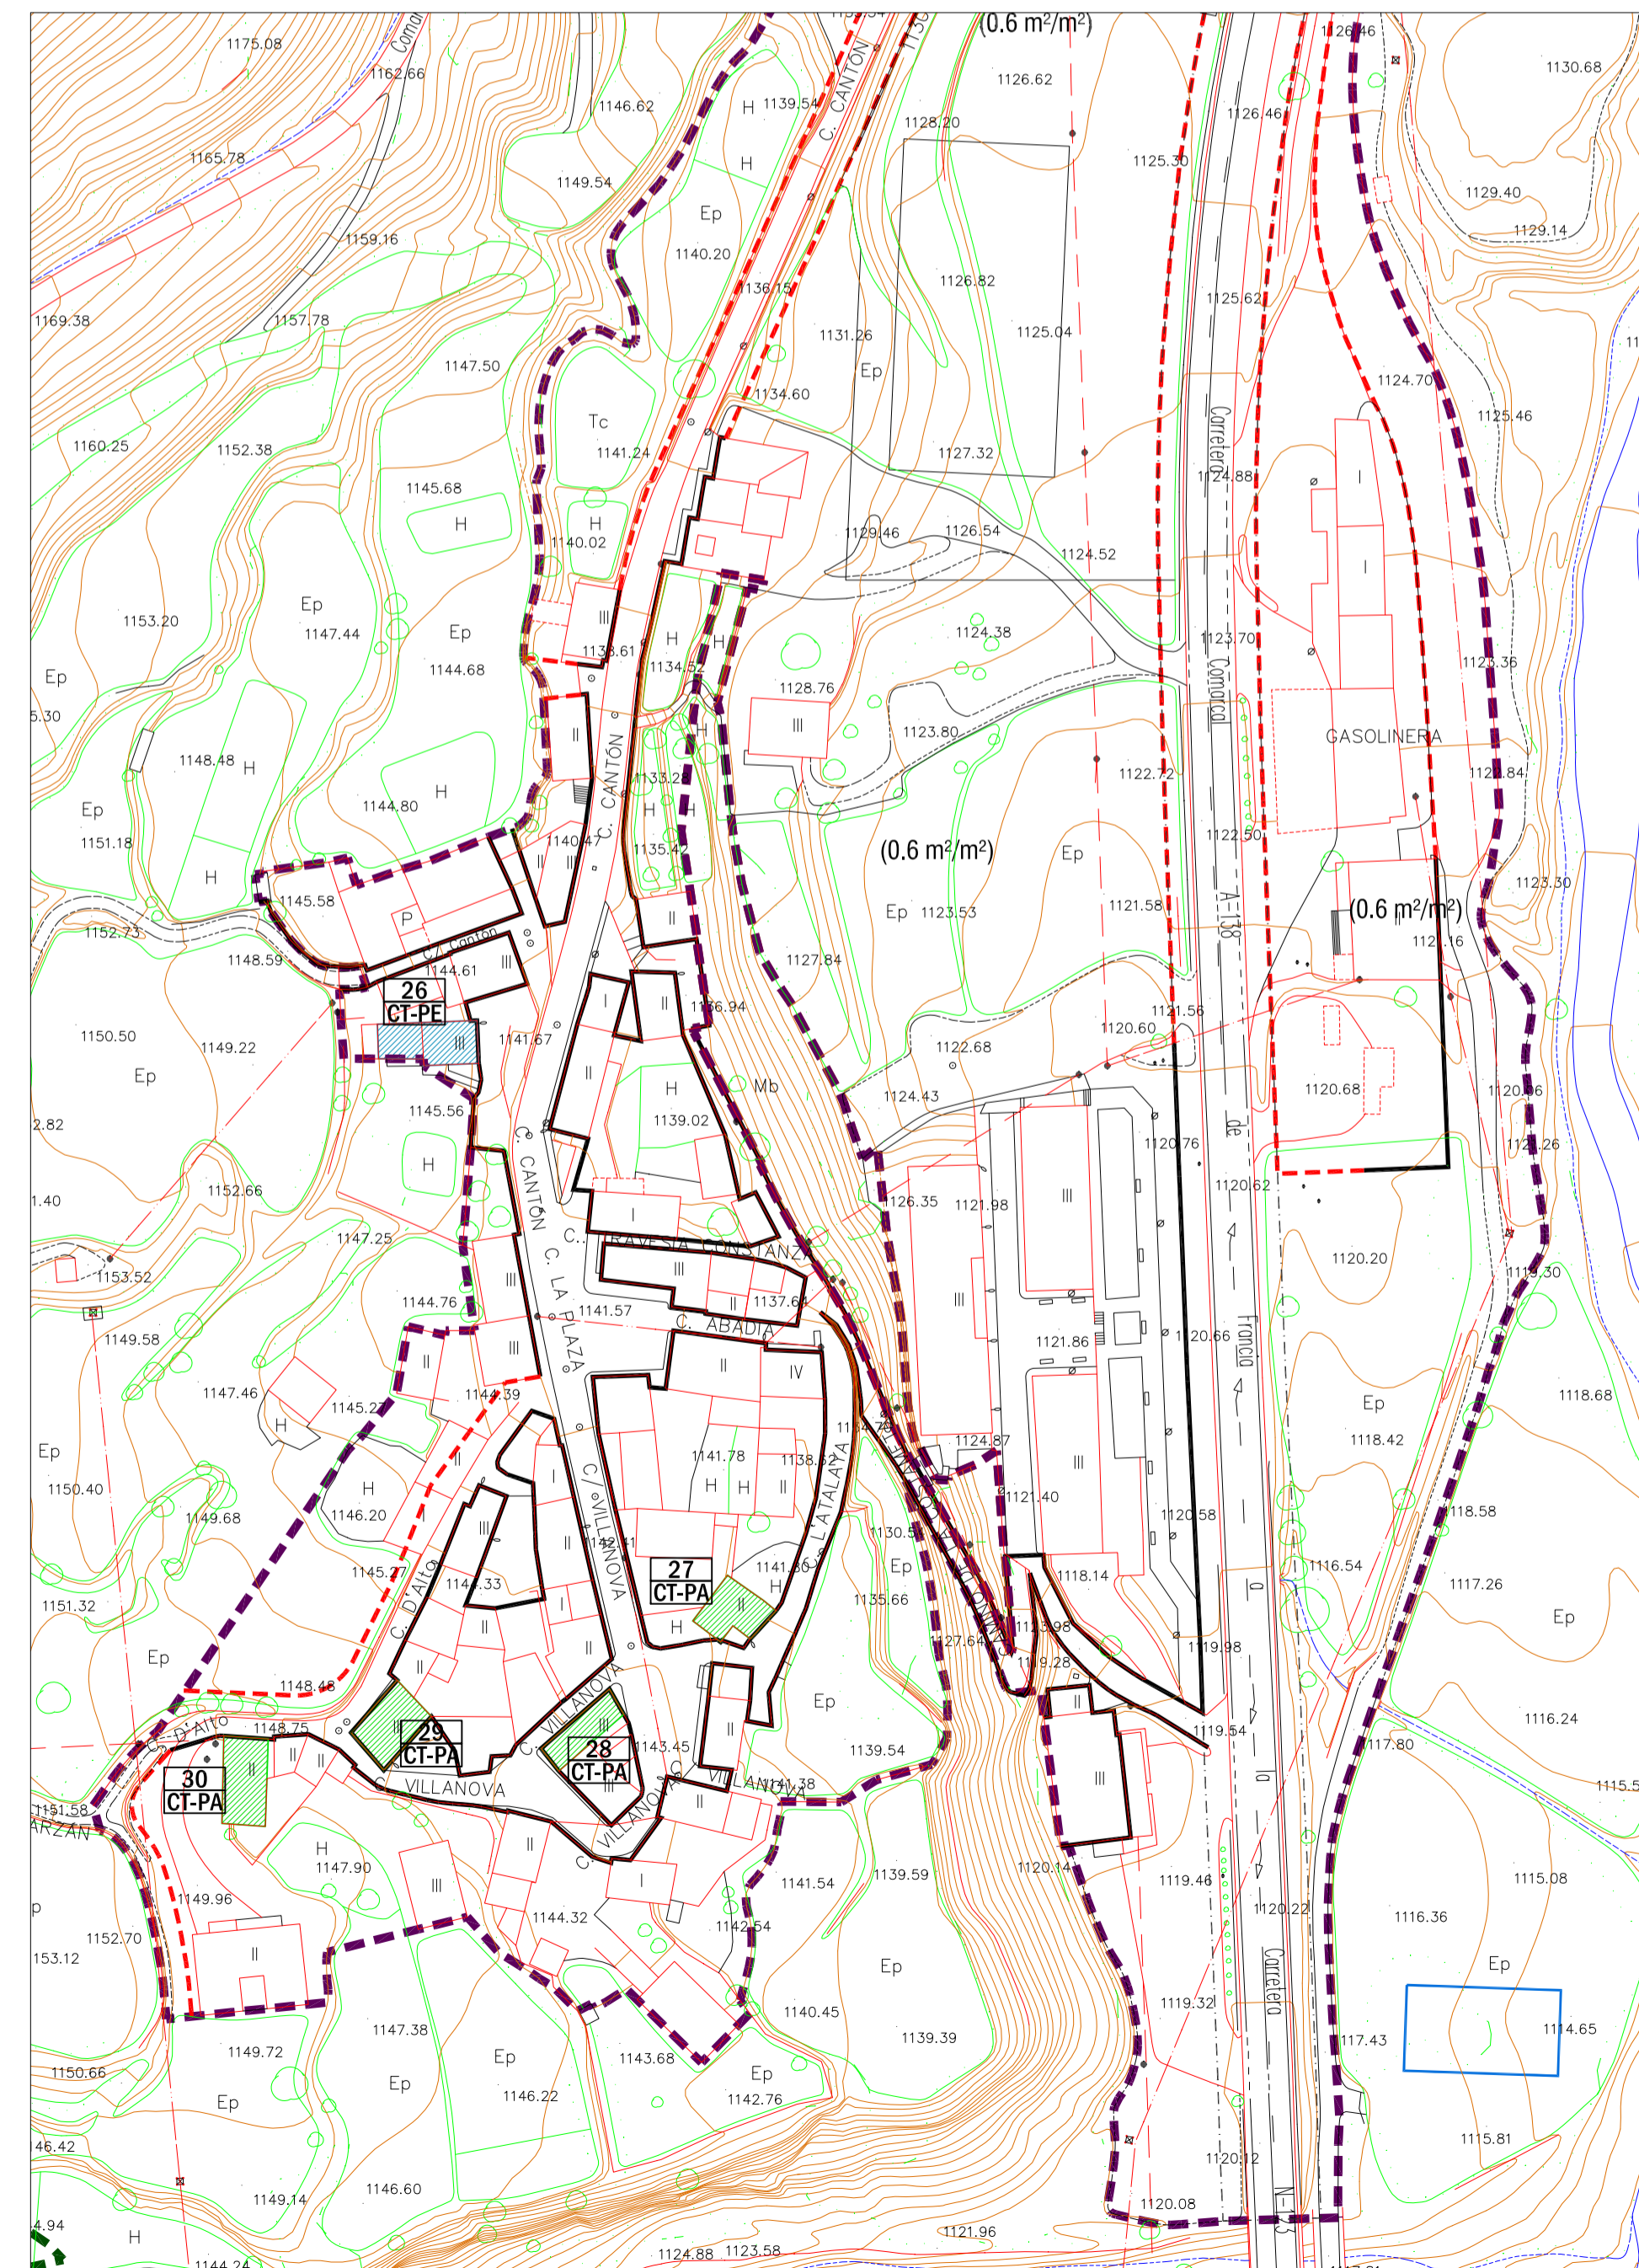

PARZAN

CLASIFICACION URBANISTICA

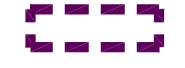-  SU-C SUELO URBANO - CONSOLIDADO
-  SU-NC SUELO URBANO - NO CONSOLIDADO

ALINEACIONES

-  ALINEACION EXISTENTE
-  ALINEACION NUEVA

CATALOGOS

-  CA ENTORNO DE PROTECCION CONJUNTO AMBIENTAL
-  CT-PI PROTECCION INTEGRAL
-  CT-PE PROTECCION ESTRUCTURAL
-  CT-PA PROTECCION AMBIENTAL
-  PCA PATRIMONIO CULTURAL ARAGONES

22057DRNPGUBIELSA
PLAN GENERAL DE ORDENACION URBANA DE BIELSA
 - DOCUMENTO REFUNDIDO -

AYUNTAMIENTO DE BIELSA
 PLAZA DEL MAYOR, s/nº - 22350 BIELSA (HUESCA)
 NUCLEO URBANO: JAVIERRE - PARZAN - CHISAGÜES
 ESPERBA BAJO (SUR) Y LAS CORTES

PLANO DE ORDENACION CATALOGO **PO.4.2**

EQUIPO REDACTOR:
 J.A. LORENTE y Asociados,
 arquitectos y urbanismo, S.L.P.
 JOSE ANTONIO LORENTE
 arquitecto
 INIGO LORENTE RIVEROLA
 arquitecto